



Inwestycja
 Budynek mieszkalny wielorodzinny z garażem podziemnym i lokalami usługowymi w parterze kat.(XIII / XVII), Olsztyn, ul. Wyzwolenia, na działkach nr ew.:128/1,19/5,53/5,53/6,53/7,53/8,53/9 fragm.53/3,53/11 z obrębem 63

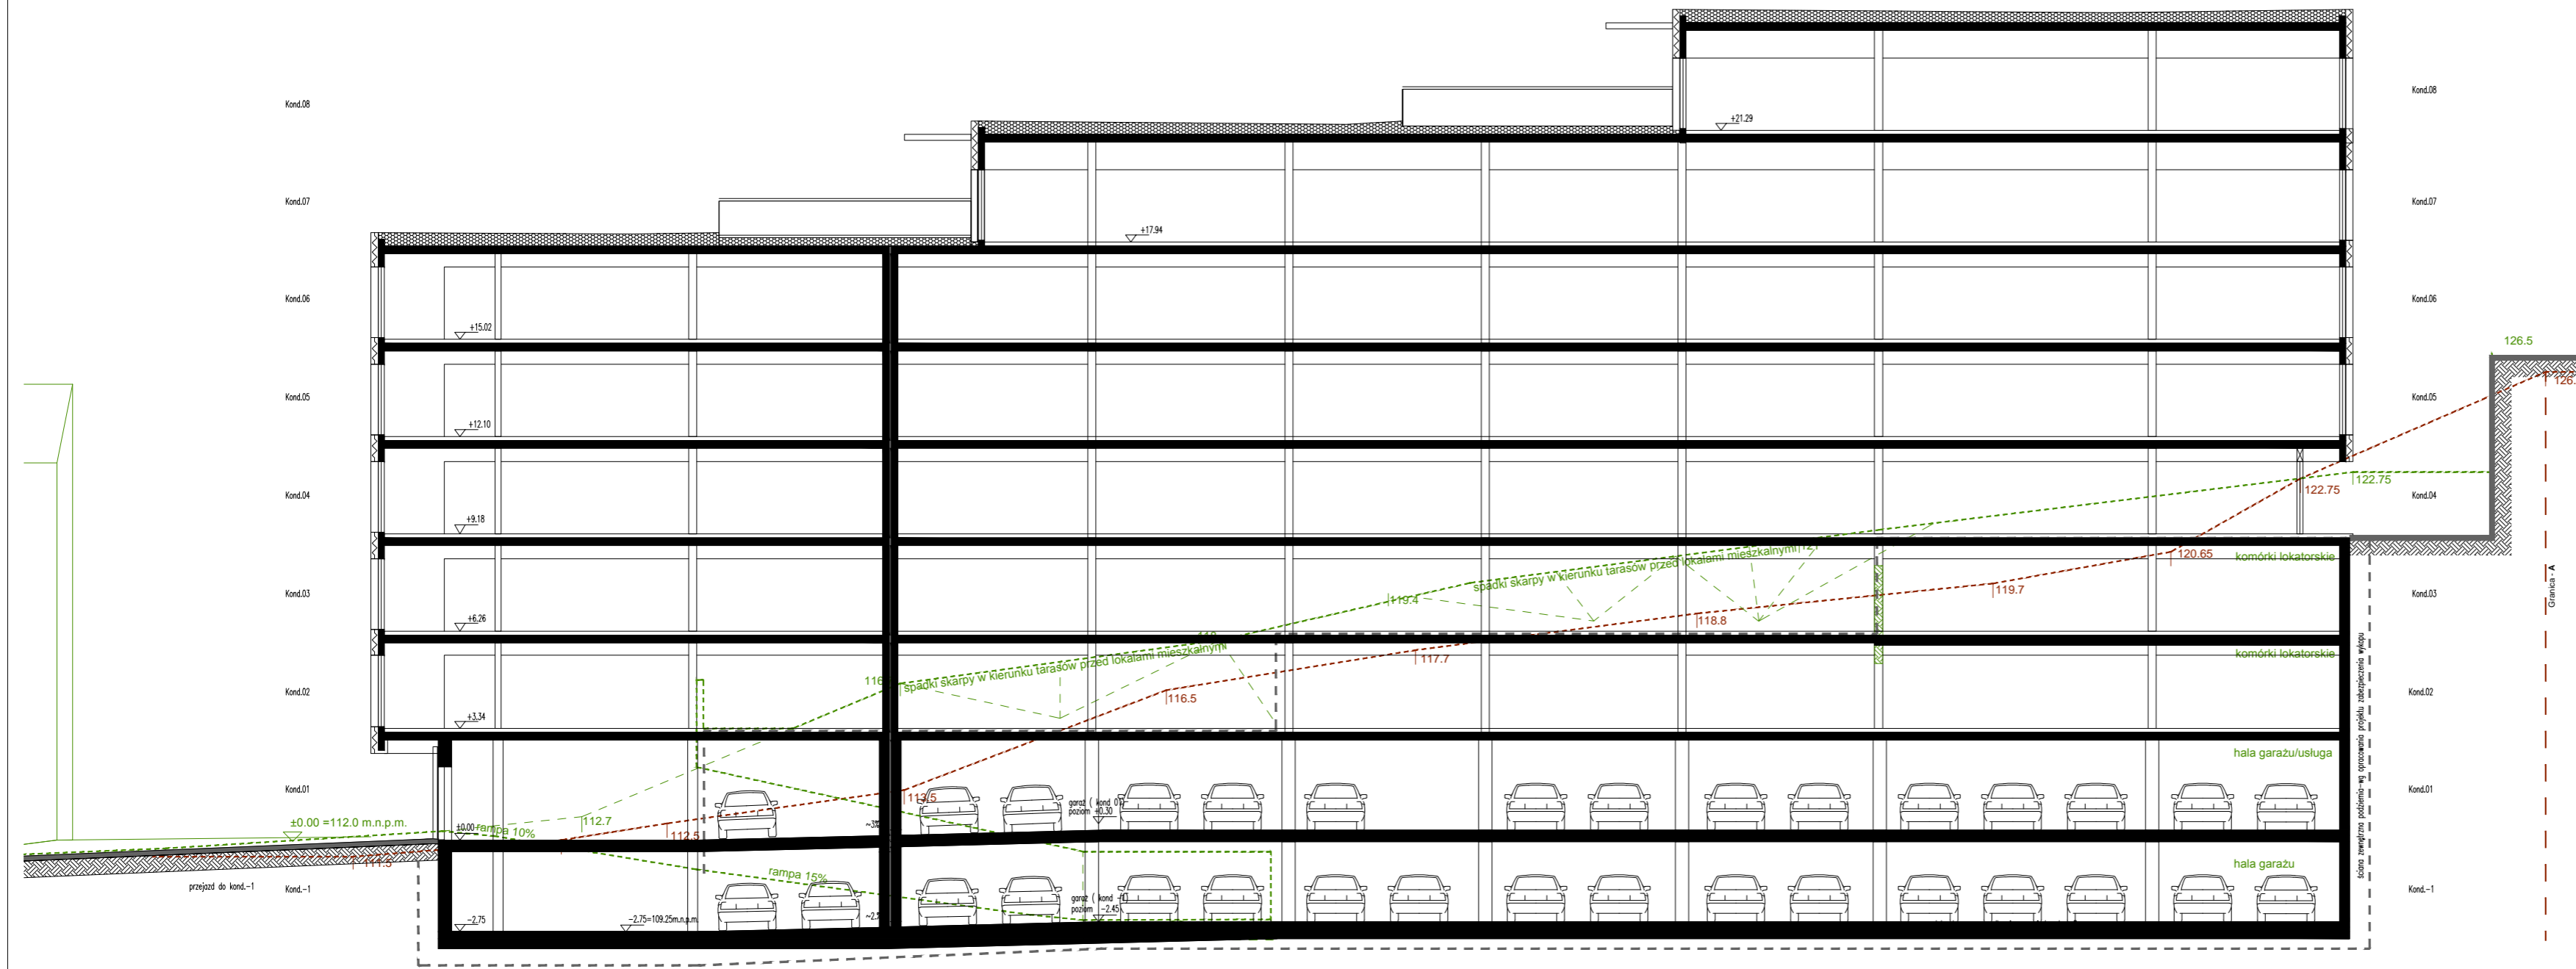

PRZEKRÓJ

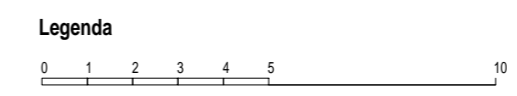

Investor



Projekt

OTOTO SP. z o.o. sp. k.
 ul. Lutniowa 24 lok.2, 02-388 Warszawa